



Planta baixa  
Área = 41,85m²  
Escala 1:75

QUADRO DE CARGAS									
CD	CIRC.	DESCRIÇÃO	PTS.	ILUMINAÇÃO	TOMADAS			CARGA (W)	FIO (mm²)
				100W	100W	600W	5400W		
1	1	ILUMINAÇÃO	06	06	-	-	-	600	1.5
	2	TOMADAS	11	-	11	-	-	1100	2.5
	3	TOMADA CHUVEIRO	01	-	-	-	01	5400	6.0
TOTAL				06	11	01	7.100		

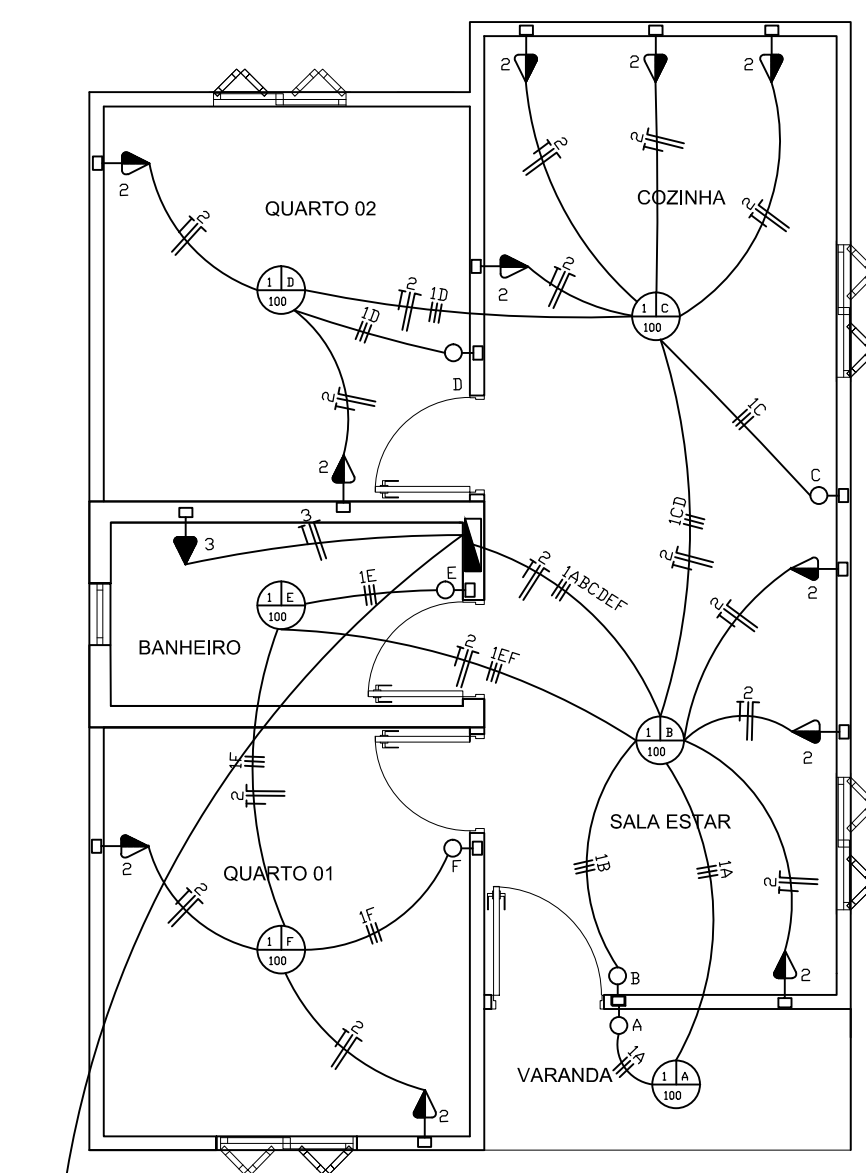


LEGENDA	
□▶	TOMADA MÉDIA SIMPLES - 1,10m do piso
□▶	TOMADA ALTA P/ CHUVEIRO - 2,20m do piso
□○	INTERRUPTOR SIMPLES - 1,10m do piso
□◻	INTERRUPTOR DUPLO - 1,10m do piso
◻	QUADRO DE DISTRIBUIÇÃO - 1,50m do piso
◻	PONTO DE LUZ - no teto

ENTRADA ENERGIA  
POR CONTA DO PROPRIETÁRIO

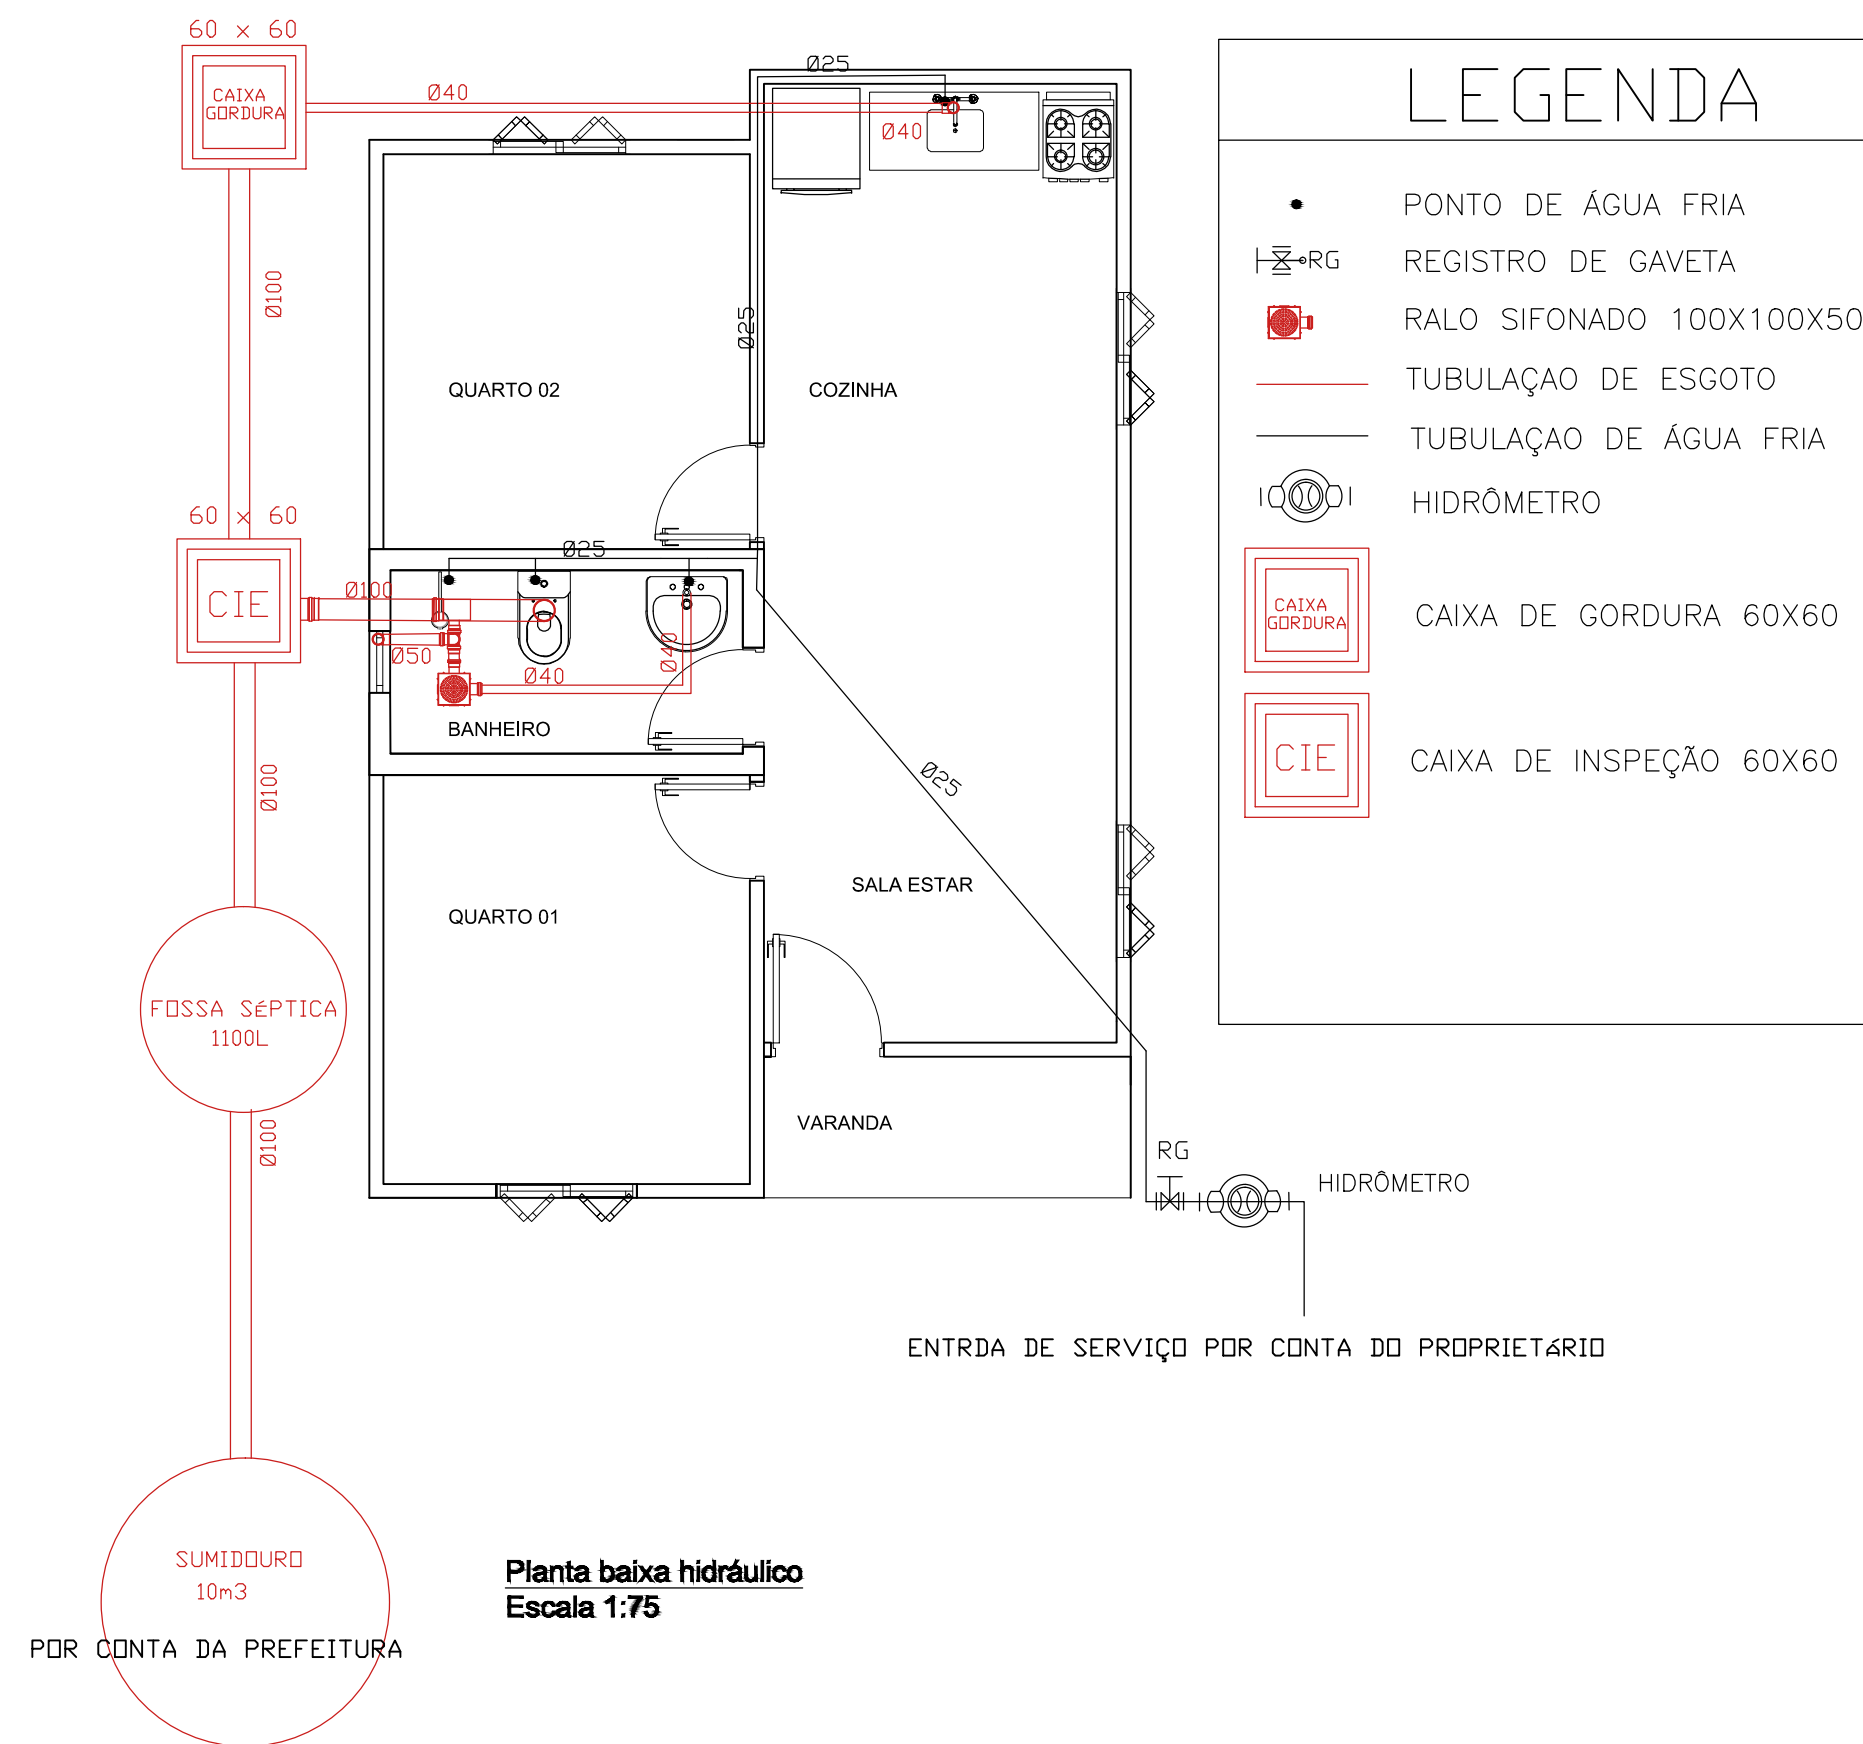


Planta baixa hidráulica  
Escala 1:75

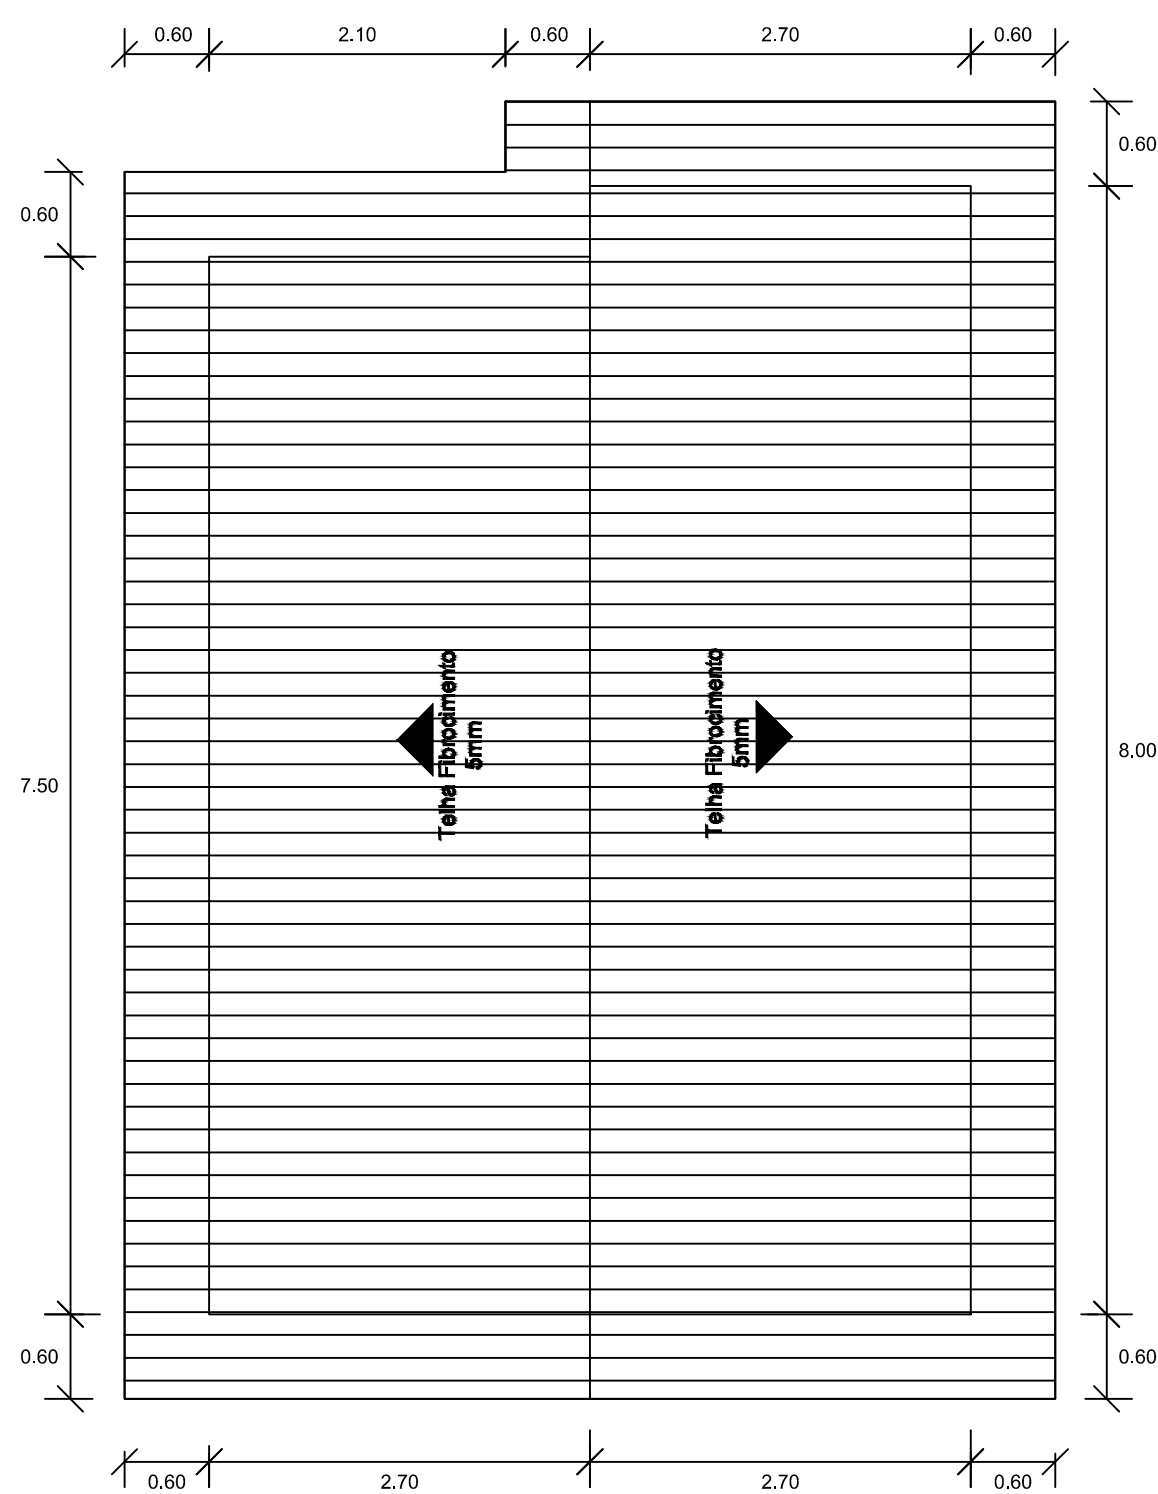


Planta de Cobertura  
Escala 1:100

Planta baixa elétrico  
Escala 1:75

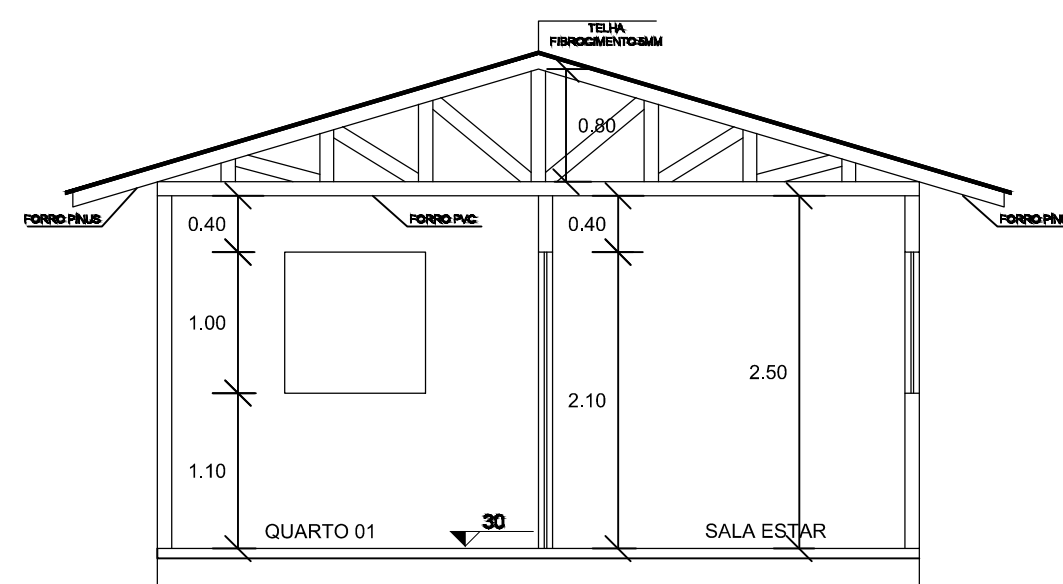

Corte AA  
Escala 1:75

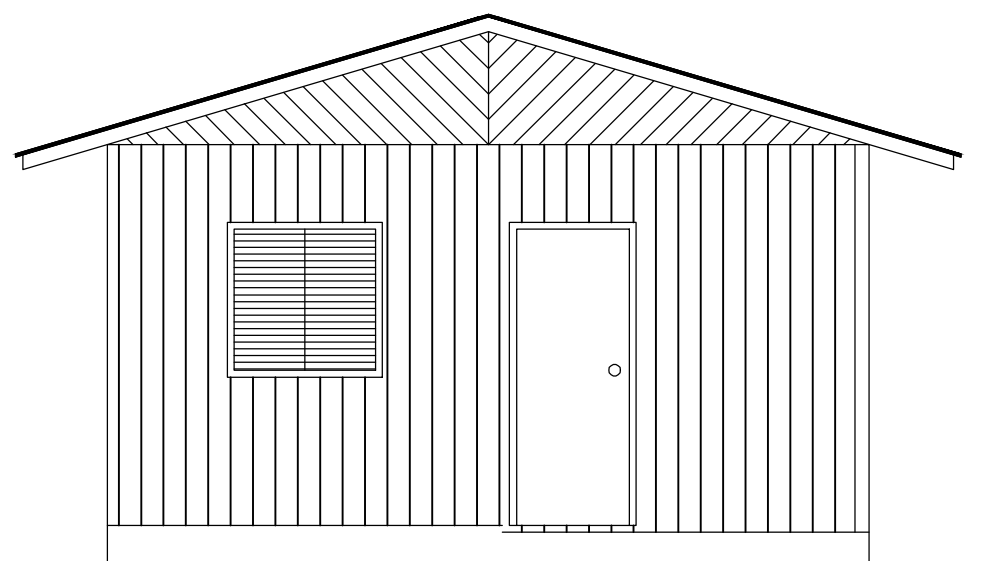

Fachada frontal  
Escala 1:75

PROJETO EXECUTIVO	LOCAL DA OBRA		
CASA POPULAR DE MADEIRA	ZONA RURAL E URBANA		
CIDADE	DATA		
SANTO EXPEDITO DO SUL-RS	MARÇO/2023		
RESPONSÁVEL TÉCNICO ENG. CIVIL DANIEL MERIGO CREA/Rs 194681	MUNICÍPIO DE SANTO EXPEDITO DO SUL PREF. MUNICIPAL VANTUIR DUTRA CNPJ/90.484.236/0001-56		
CONTEÚDO	ÁREA TOTAL	ESCALA	PRANCHA
PROJETO EXECUTIVO	41,85 m²	INDICADA	1/1

OS DIREITOS AUTORAIS DESTES PROJETOS SÃO RESERVADOS. É PROIBIDO SUA REPRODUÇÃO, MODIFICAÇÃO, ALTERAÇÃO E/OU SUA UTILIZAÇÃO INDEVIDA. LEI 5968 Art. 25.